




DOOR & WINDOW SCHEDULE

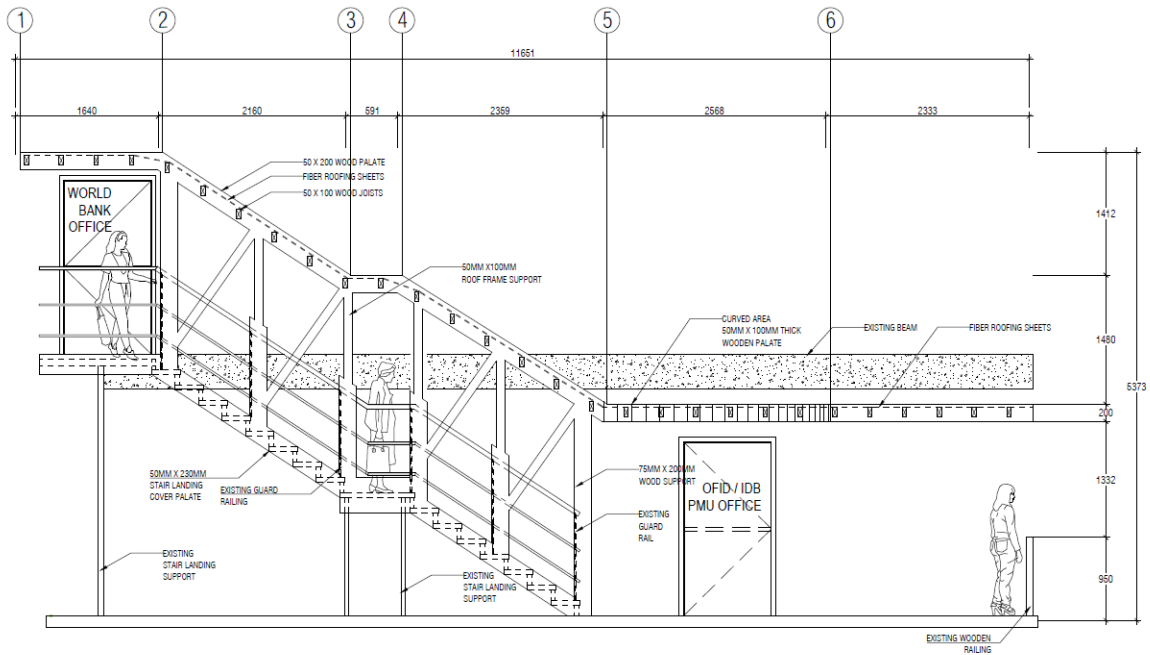


FIRST FLOOR OPEN TERRACE AND STAIR

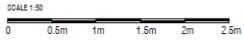


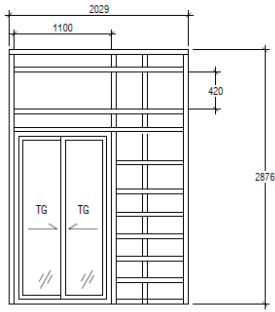


FRONT WALL FRAMING

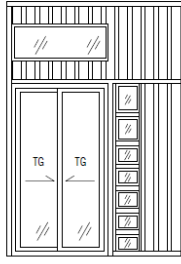


FRONT WALL FINISHING

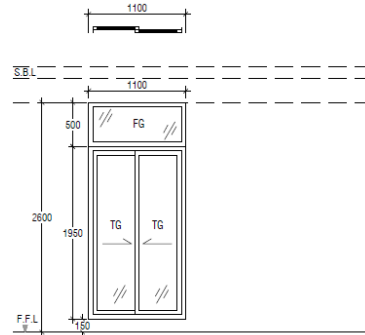

SD02	SLIDING DOOR	QTY
LOCATION	KITCHEN ROOM	-
REMARKS	FIXED GLASS SLIDING DOOR WITH ALUMINUM FRAMING	-


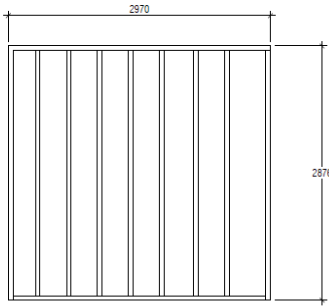


RARE WALL FRAMING

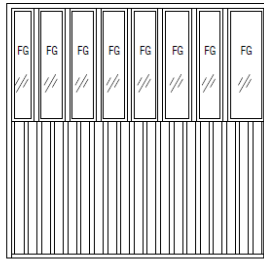


RARE WALL FINISHING

FRONT AND RARE PARTITION WALLS IN PANTRY

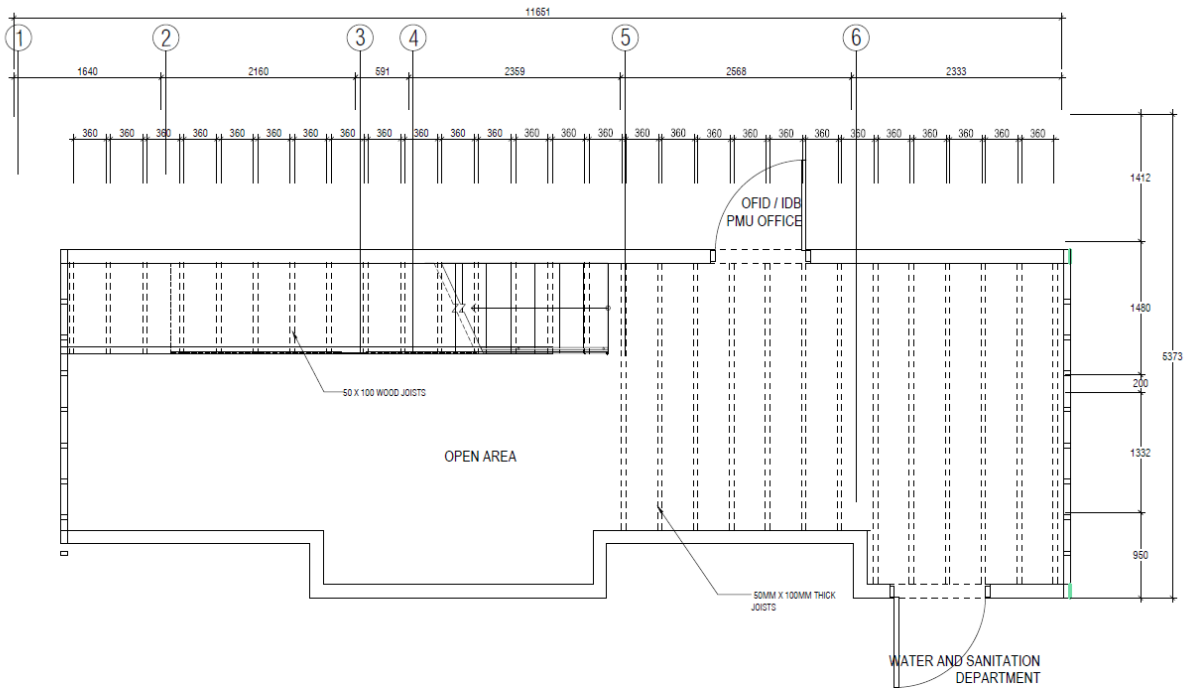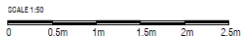

DOOR & WINDOW SCHEDULE

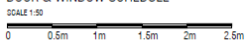







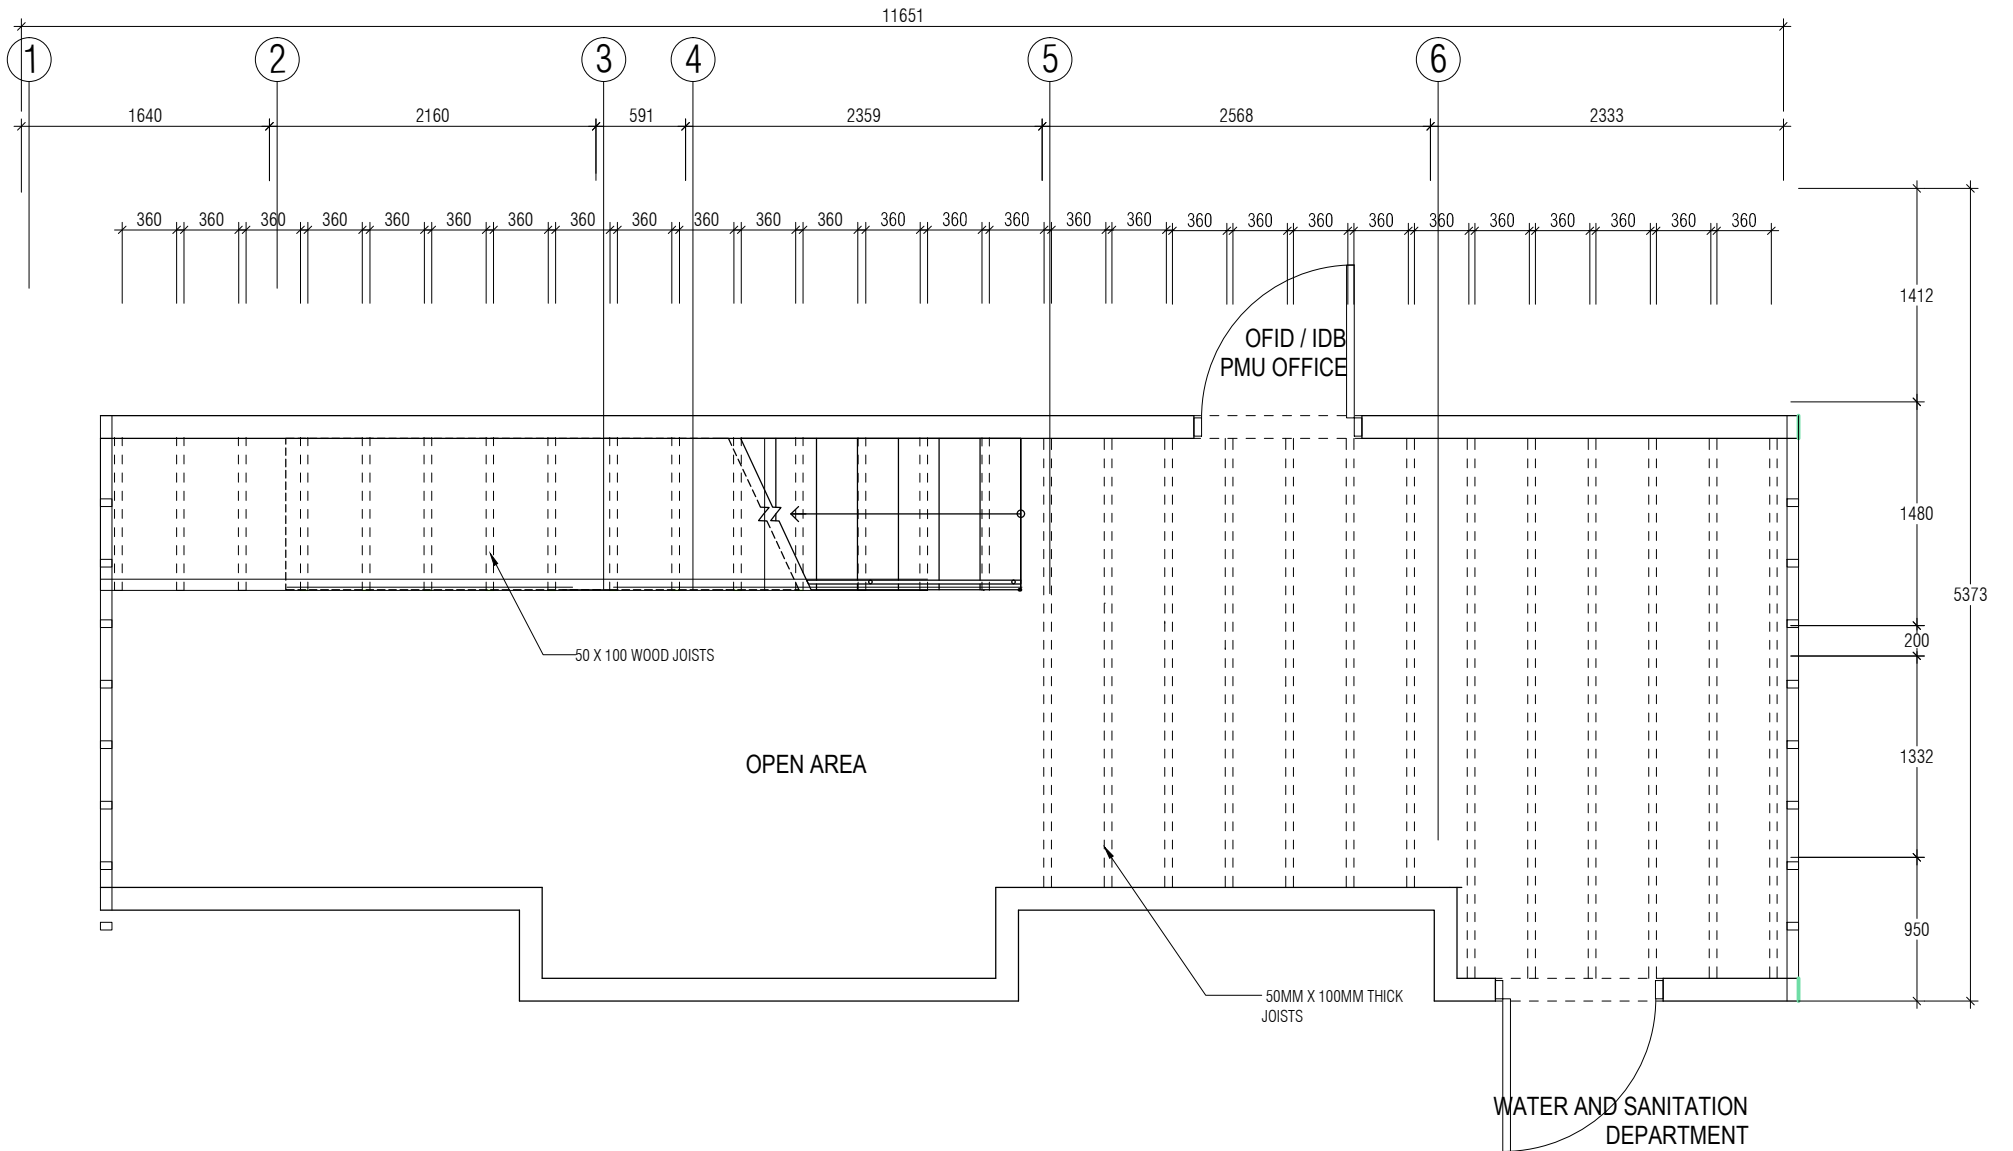

DOOR & WINDOW SCHEDULE


SCALE 1:50

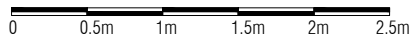


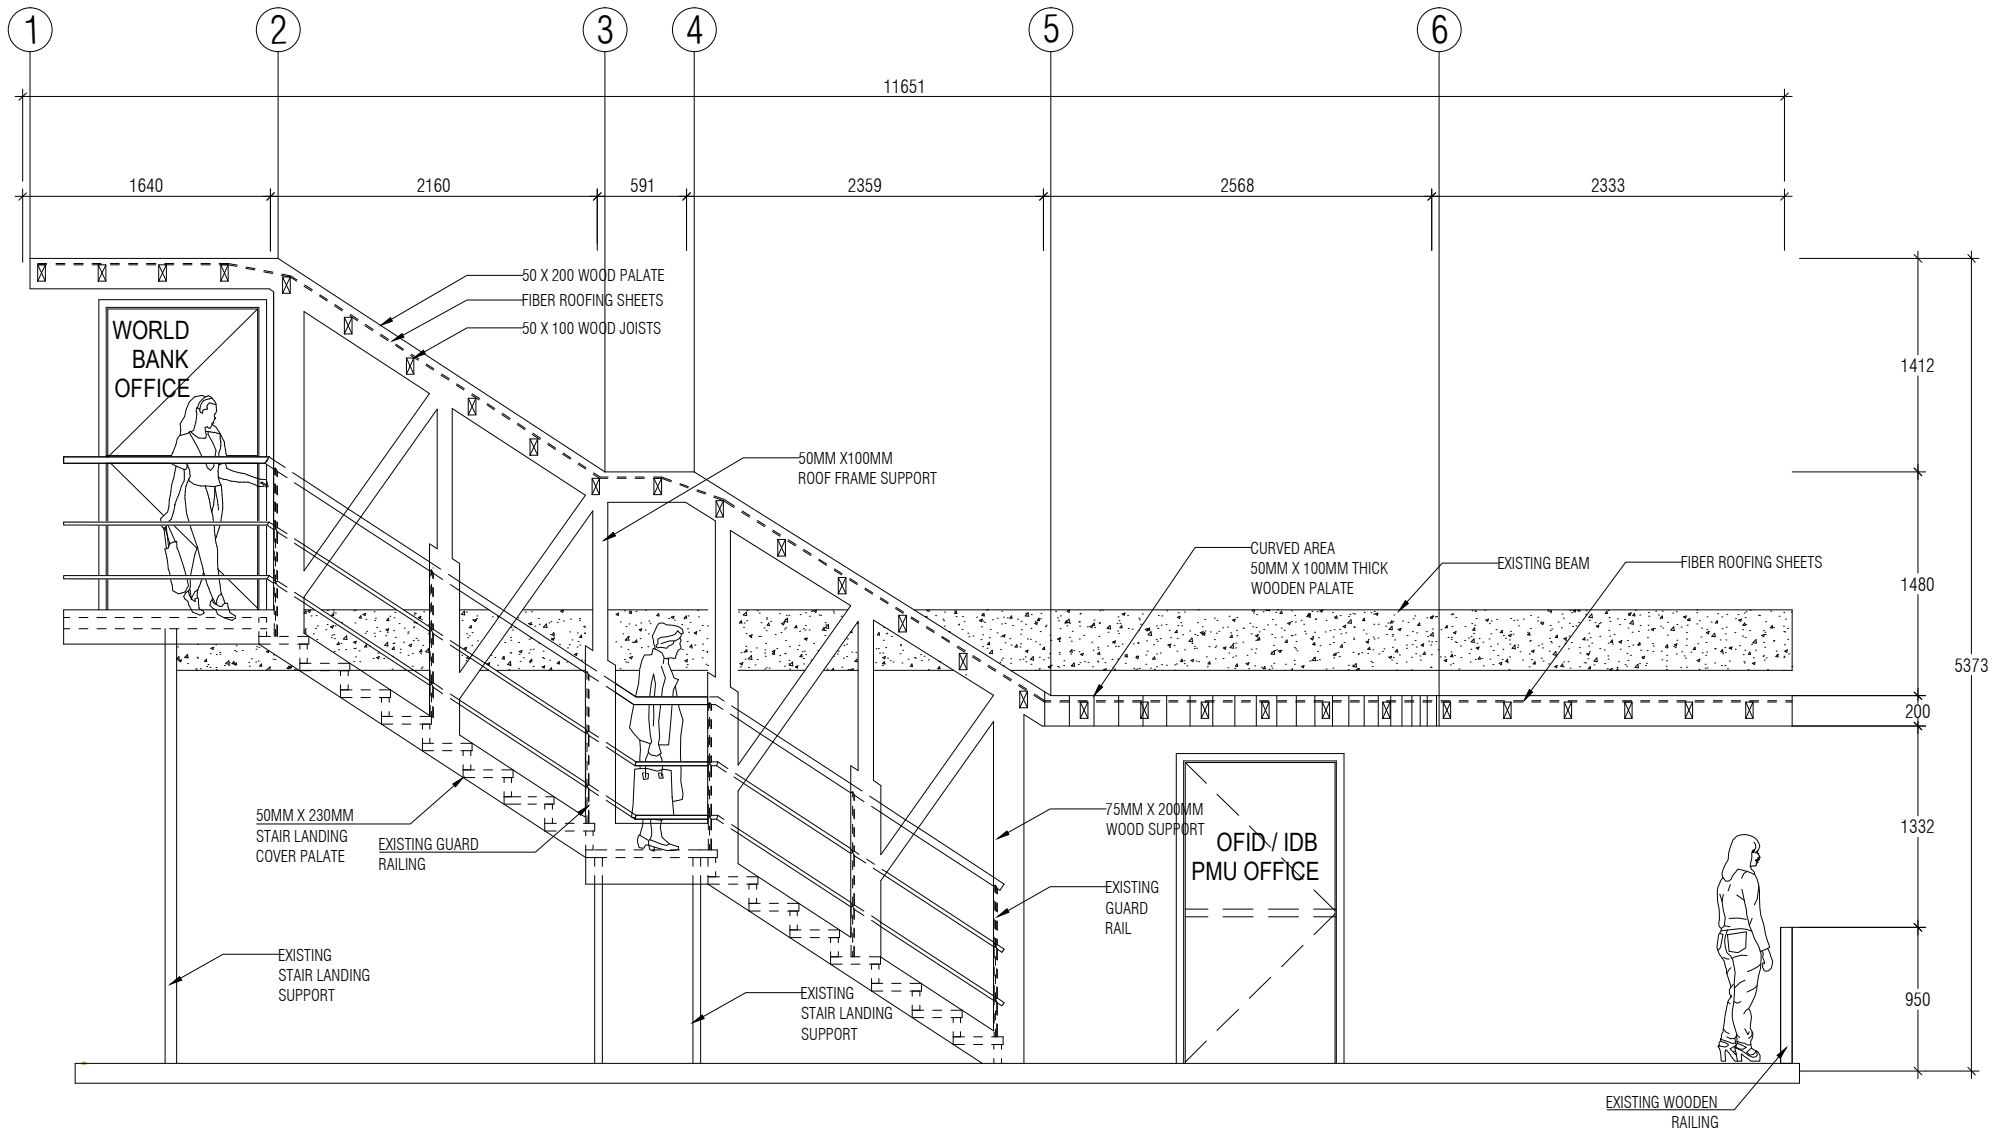


FIRST FLOOR OPEN TERRACE AND STAIR

SCALE 1:50

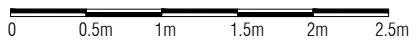


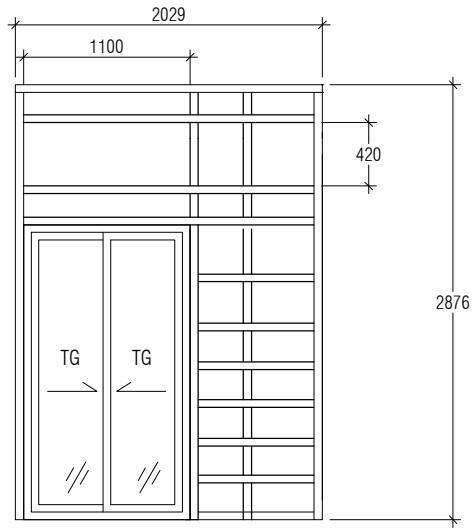


FRONT WALL FRAMING

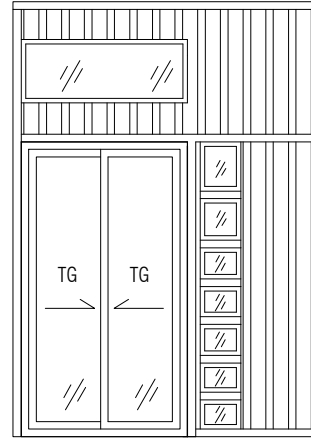


FRONT WALL FINISHING

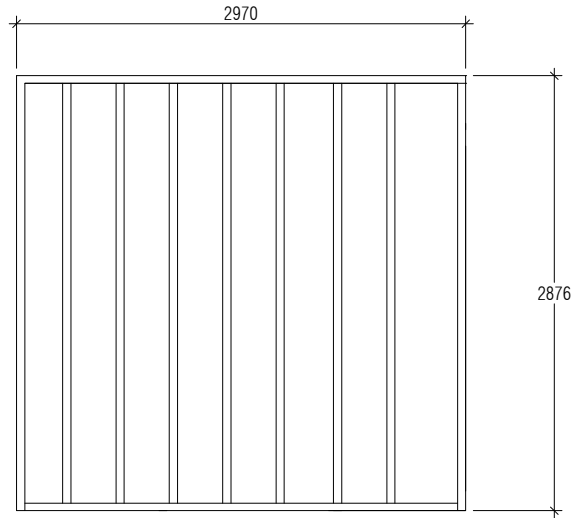

RARE WALL FRAMING

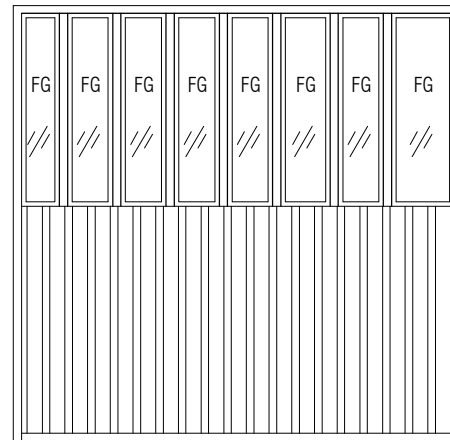

RARE WALL FINISHING

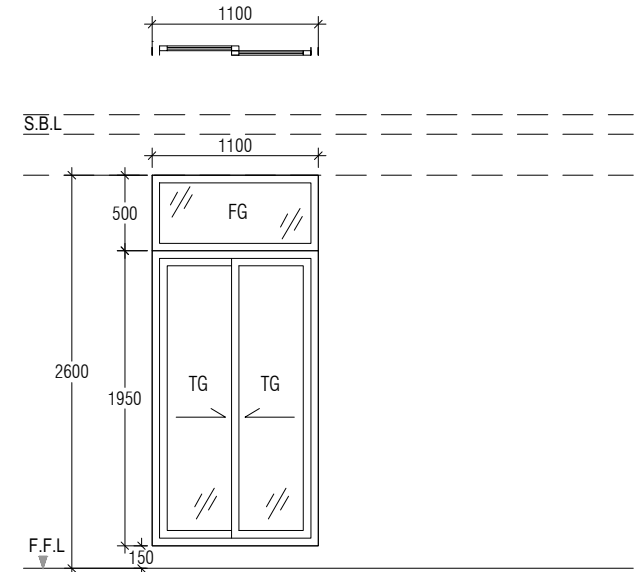


SD02	SLIDING DOOR	QTY
LOCATION	KITCHEN ROOM	-
REMARKS	FIXED GLASS SLIDING DOOR WITH ALUMINUM FRAMING	

FRONT AND RARE PARTITION WALLS IN PANTRY


SCALE 1:50



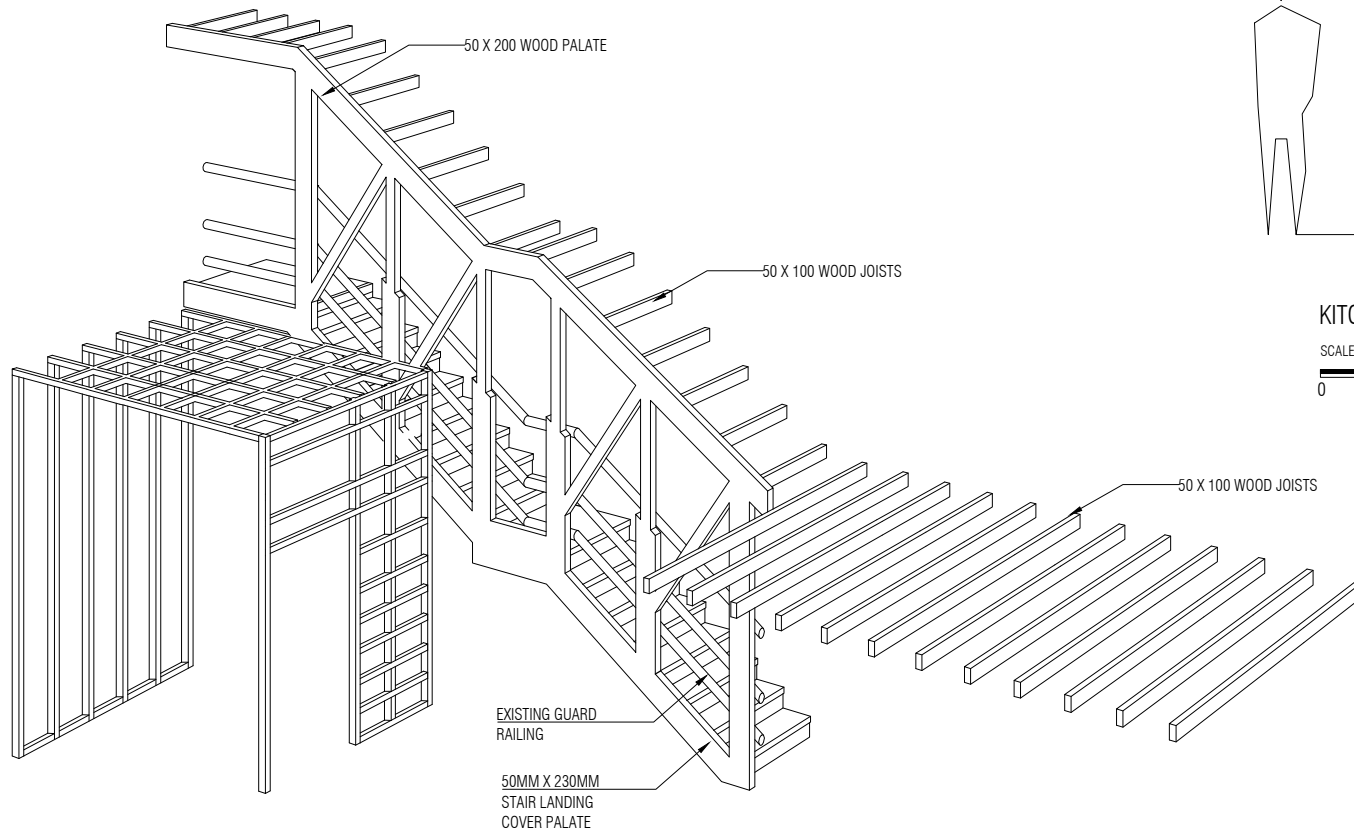



SCALE 1:50

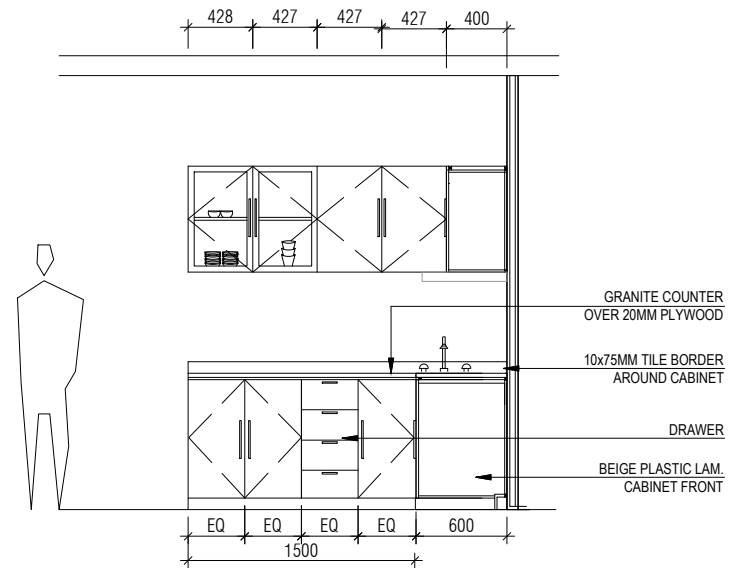

KITCHEN COUNTER DETAILS

SCALE 1:50



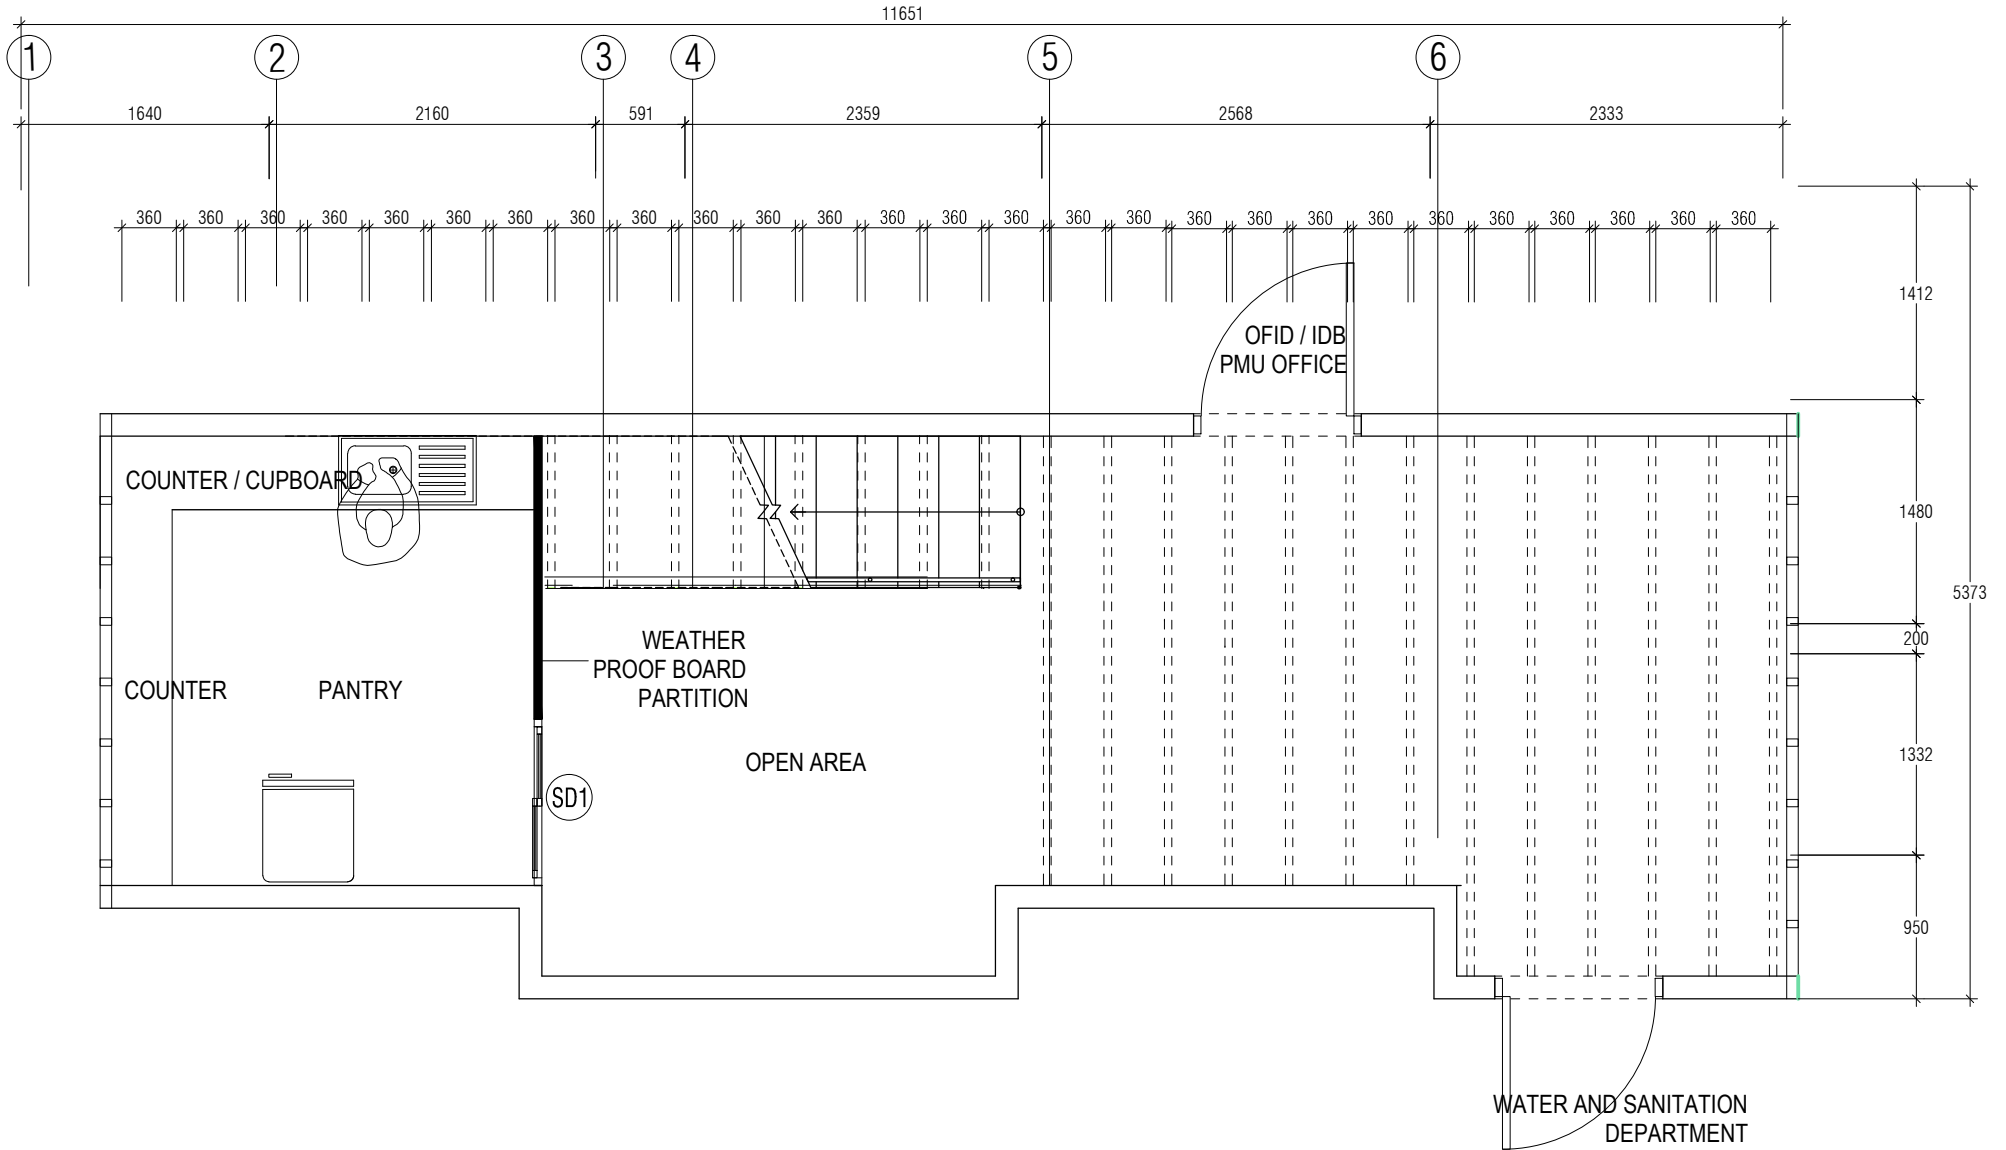


SCALE 1:50

